COMUNE DI GROSSO

NUOVA COSTRUZIONE FABBRICATO PER ESPOSIZIONE PRIVATA AUTOVETTURE D'EPOCA

Scala VARIE
Rif. :
Data: Febbraio 2014

Studio Tecnico
AGHEM Geom. ALDO
Via Rosmini 25 - 10073 - CIRIE'
C.F. GHMLDA64E15C722W
P.Iva 05496170019
Tel./Fax 011/9210426
e-mail: aghem.aldo@alice.it

UBICAZIONE:

Via Corio n. 66

PROPRIETA':

MOMO Enrico
C.F. : MMO NRC 54A18 L219K

BRUNERO Vanda
C.F. : BRN VND 58P56 D520O

TAVOLA 2: opere di urbanizzazione primaria - area attrezzata

Il tecnico:

La proprietà:

PLANIMETRIA AREA ATTREZZATA
Scala 1:100

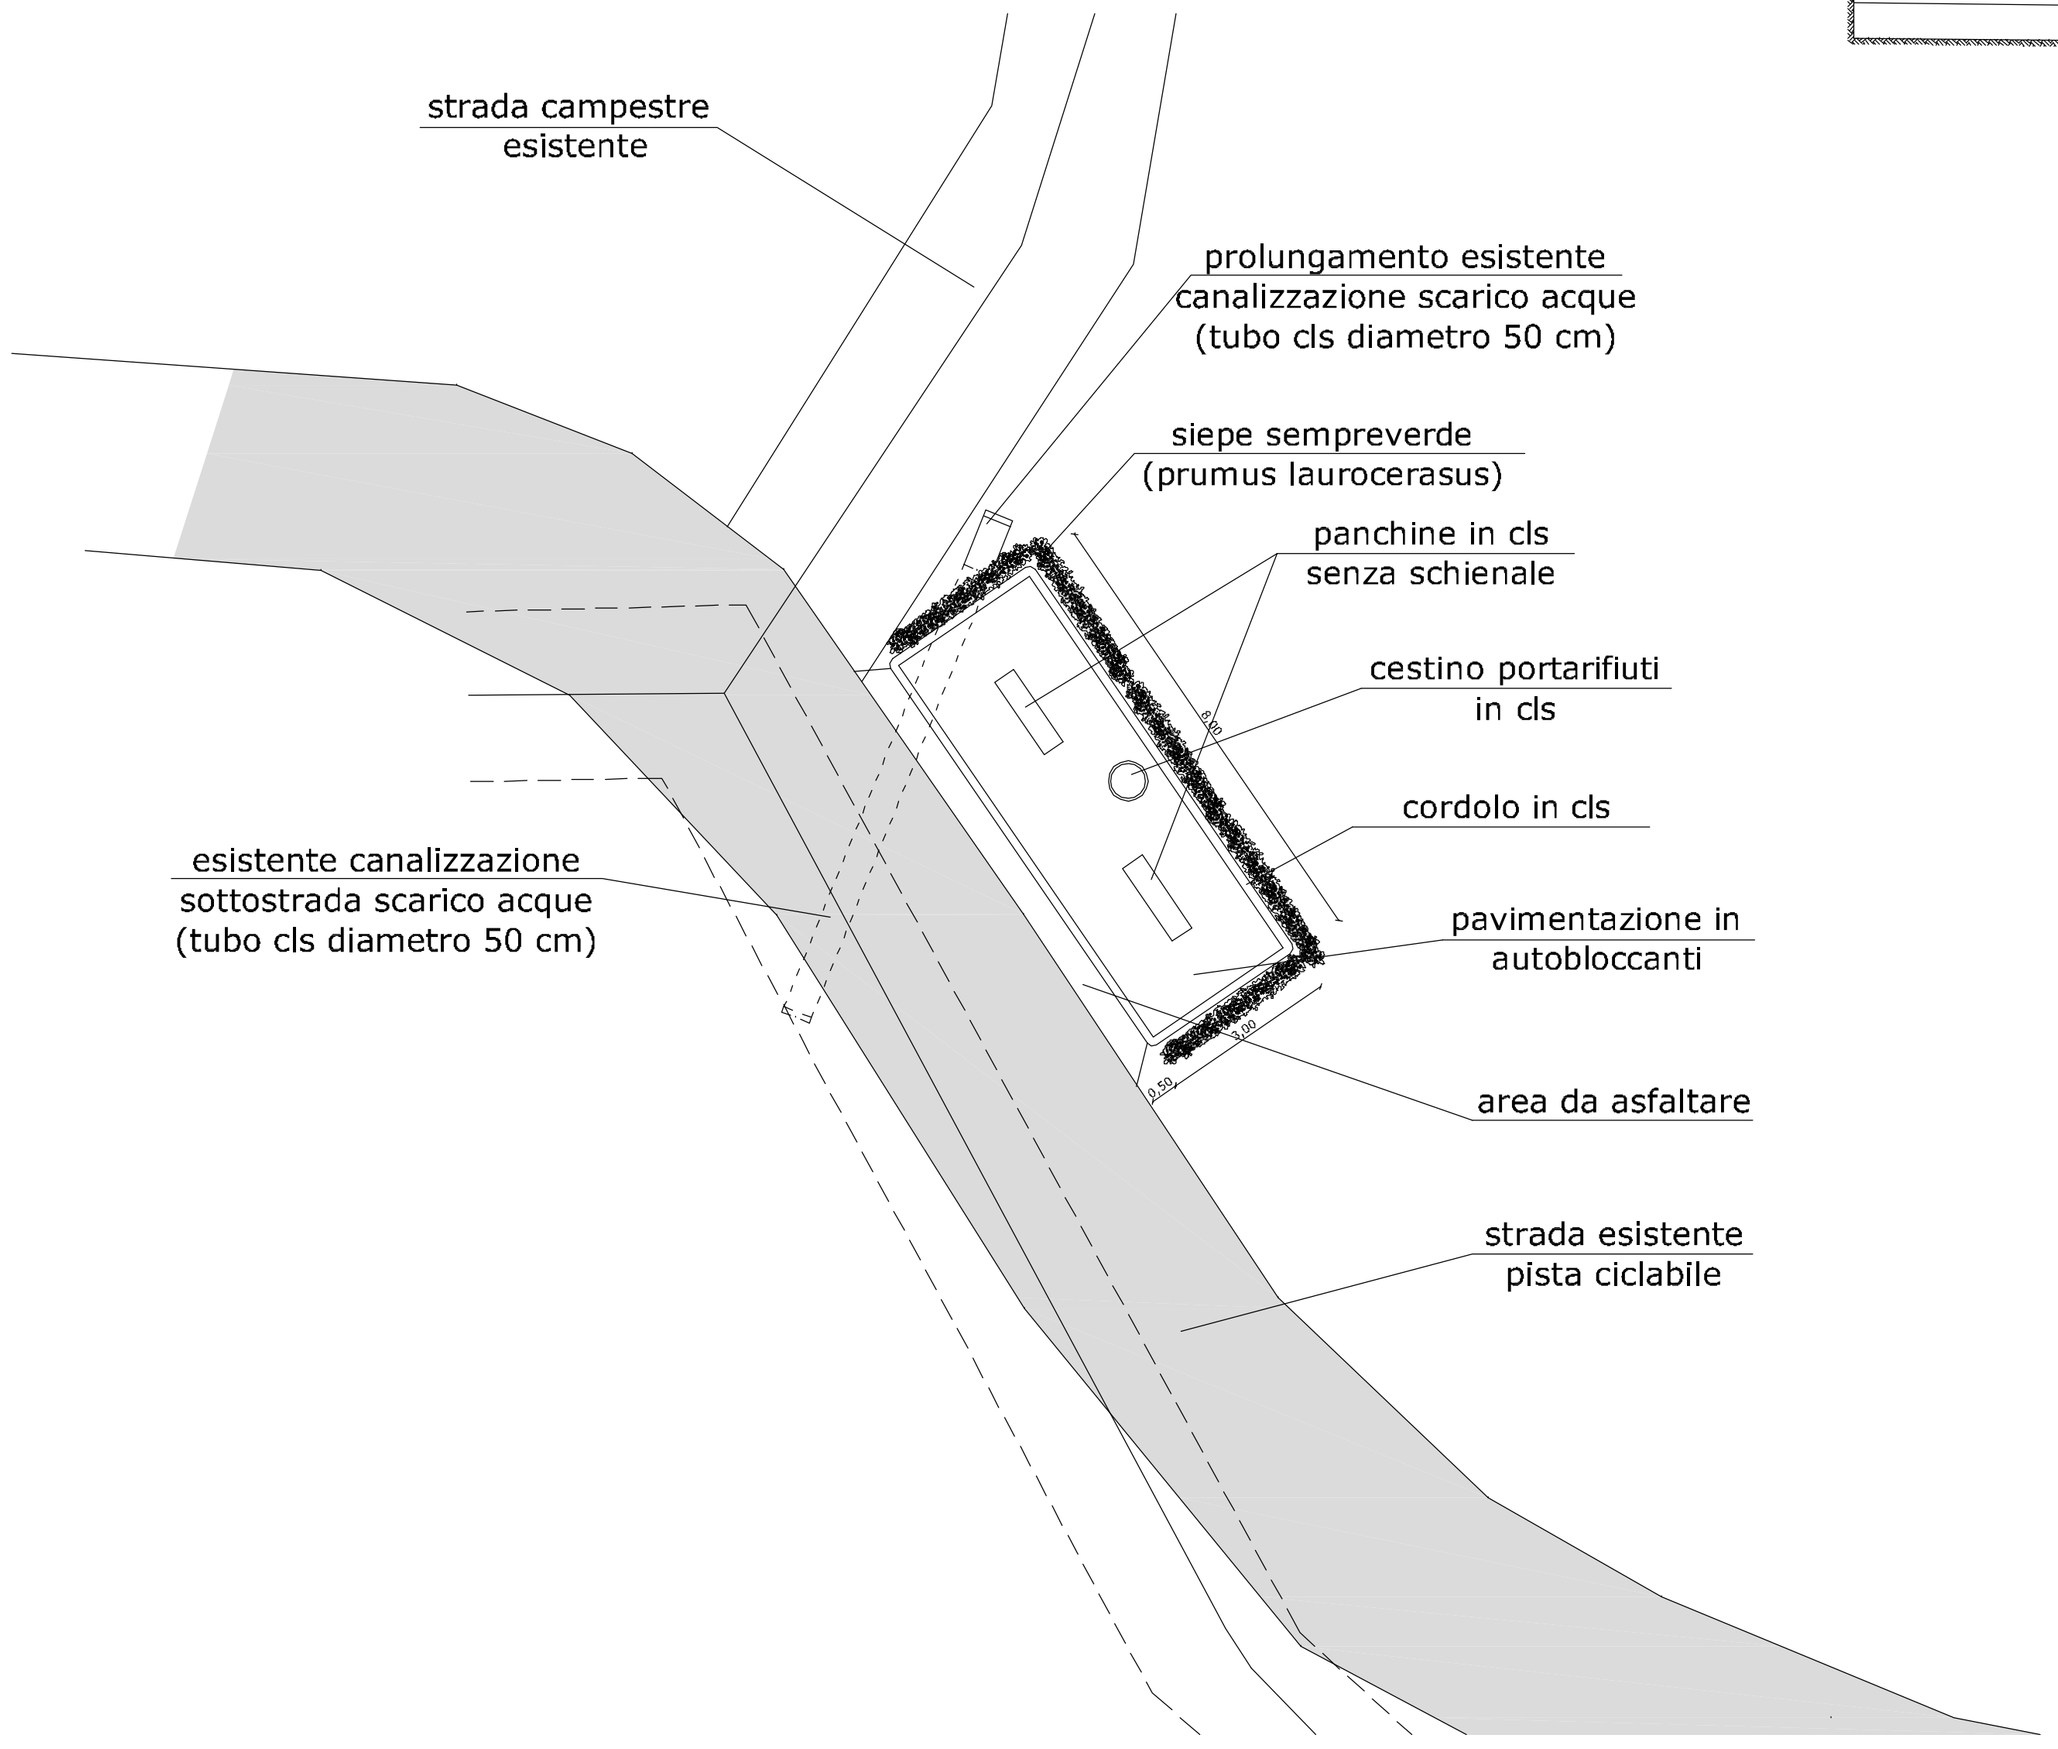

SEZIONE STRADALE
Scala 1:50

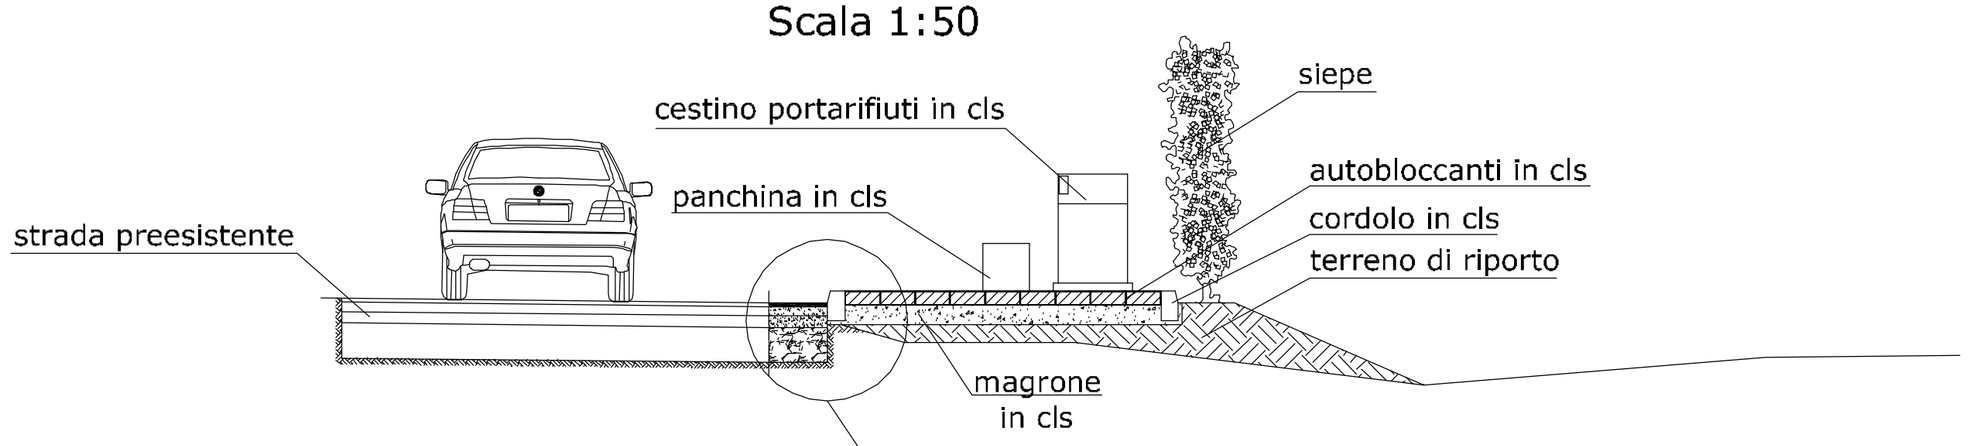

PARTICOLARE SEZIONE STRADALE
Scala 1:20

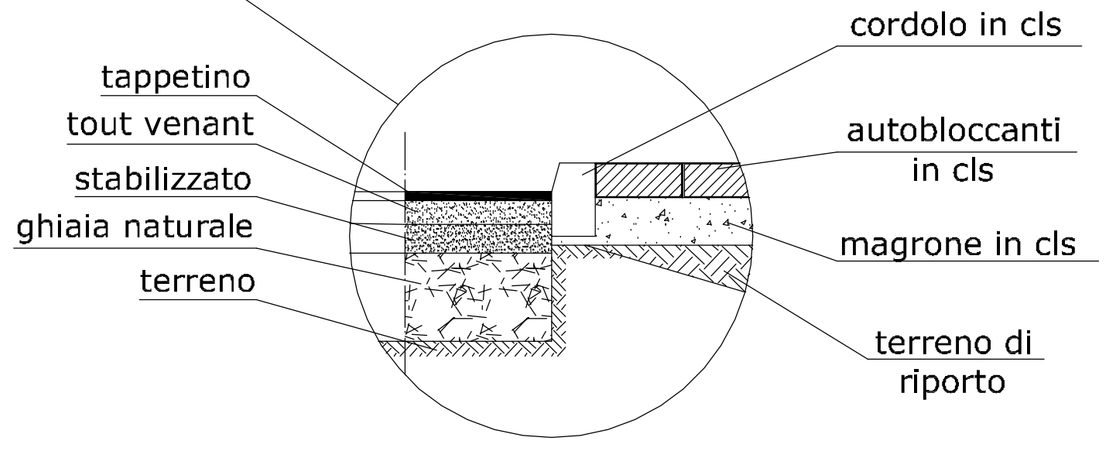
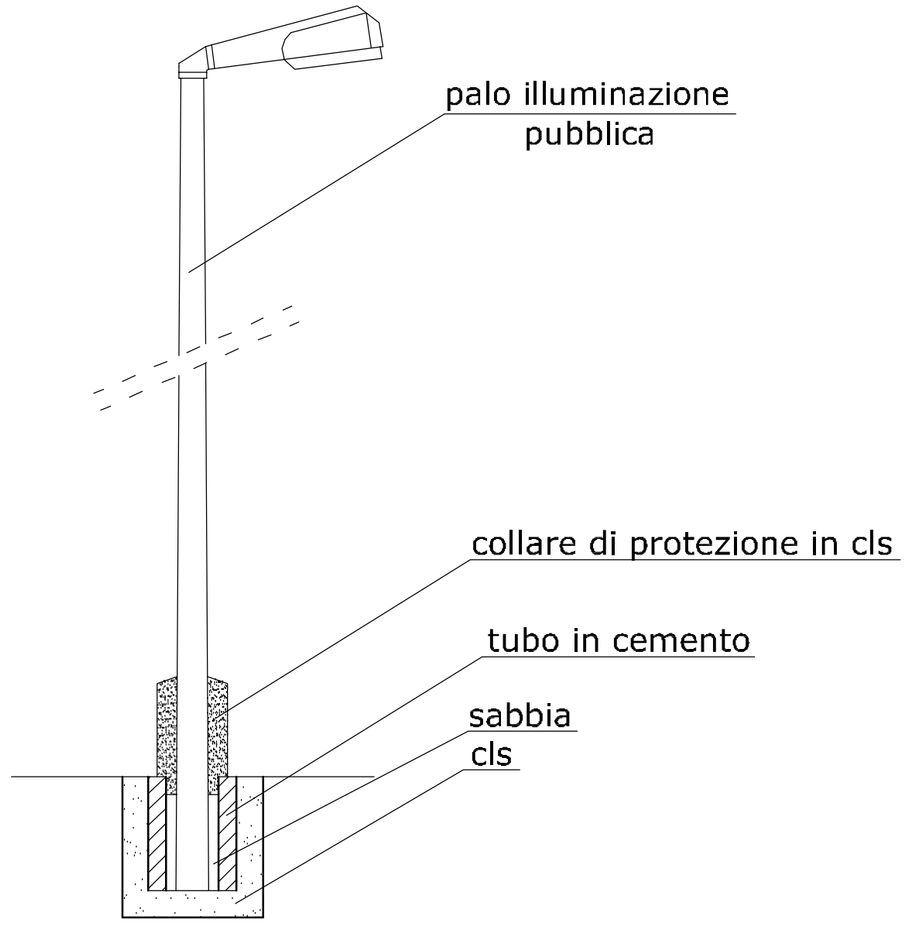
PARTICOLARE PALO ILLUMINAZIONE PUBBLICA
Scala 1:50